



ΕΦΗΜΕΡΙΣ ΤΗΣ ΚΥΒΕΡΝΗΣΕΩΣ

ΤΗΣ ΕΛΛΗΝΙΚΗΣ ΔΗΜΟΚΡΑΤΙΑΣ

ΤΕΥΧΟΣ ΤΕΤΑΡΤΟ — Αρ. Φύλλου 110

10 Φεβρουαρίου 1994

ΠΕΡΙΕΧΟΜΕΝΑ

ΑΝΑΔΑΣΩΣΕΙΣ

ΑΠΟΦΑΣΕΙΣ

ΠΟΛΕΟΔΟΜΙΑ

ΑΠΟΦΑΣΕΙΣ

ΑΝΑΔΑΣΩΣΕΙΣ

ΑΠΟΦΑΣΕΙΣ

Αριθ. ΔΔ/4080 (1)

Κήρυξη αναδασωτέας έκτασης, λόγω πυρκαγιάς εμβαδού σαράντα δύο (42,00) στρεμμάτων στη θέση «Πλάκα» περιφ. κοινότητας Κασσιόπης Ν. Κερκύρας.

Ο ΝΟΜΑΡΧΗΣ ΚΕΡΚΥΡΑΣ

Έχοντας υπόψη:

1. Τις διατάξεις για διοικ. αποκέντρωση του Ν. 3200/55 όπως τροποποιήθηκε και συμπληρώθηκε με το Ν. Δ/γμα 532/70.
2. Το άρθρο 117 του Συντάγματος.
3. Τις διατάξεις του Ν. 998/79 «Περί προστασίας των δασών κ.λπ.», και ειδικότερα: α) Του άρθρου 41 παρ. 1, β) του άρθρου 38 παρ. 1.
4. Τις διαταγές του Υπουργείου Γεωργίας: α) 160417/1180/8.7.80, β) 182447/3049/24.9.80, γ) 164836/3163/10.8.81 και δ) 167606/3282/20.8.81.
5. Το άρθρο 12 Ν. 2040/92.
6. Την αριθ. Δ.Δ./4079/26.11.93 πρόταση της Δ/νσης Δασών Κερκύρας με την οποία προτείνεται η κήρυξη της παραπάνω δημόσιας δασικού χαρακτήρα έκτασης ως αναδασωτέας, επειδή κατεστράφη ολοσχερώς η δασική βλάστηση εκ φυγγοβόλου δρυός, σπάρτων, πρίνου, κουμαριάς κ.λ.π. από πυρκαγιές που έγιναν στις 14 Σεπτεμβρίου 93 και στις 9 Οκτωβρίου 93 και κατεστάλθησαν αυθημερόν, αποφασίζουμε:

Κηρύσσουμε αναδασωτέα, με σκοπό την επαναδημιουργία με φυσική αναγέννηση της καταστραφείσας δασικής βλάστησης εκ φυλλοβόλου δρυός, σπάρτου, πρίνου, κουμαριάς κ.λπ. από πυρκαγιές που έγιναν στις 14 Σεπτεμβρίου 1993 και στις 9 Οκτωβρίου 1993 και κατεστάλθησαν αυθημερόν, προς διατήρηση του δασικού χαρακτήρα της έκτασης για να αποκλειστεί η διάθεσή της για άλλο σκοπό.

Την παραπάνω δημόσια δασικού χαρακτήρα έκταση, εμβαδού σαράντα δύο (42,00) στρεμμάτων που βρίσκεται στη θέση «Πλάκα» περιφέρειας, κοινότητας Κασσιόπης, προσδιορίζεται από τα στοιχεία Α, Β, Γ, Δ, Ε, Ζ, Η, Θ, Α και έχει όρια.

Ανατολικά: Με ρέμα Κοκκαλιάρενας και πέραν αυτού δασικού χαρακτήρα έκταση.

Δυτικά: Με δασικού χαρακτήρα έκταση ελαιώνα, χέρσα χωράφια.

Βόρεια: Με αναδασωτέα έκταση – με δασικού χαρακτήρα έκταση.

Νότια: Με δασ. χαρακτήρα έκταση.

όπως φαίνεται στο συνημμένο διάγραμμα που αποτελεί αναπόσπαστο μέρος της απόφασης αυτής.

Η απόφαση αυτή να δημοσιευθεί στην Εφημερίδα της Κυβερνήσεως.

Κέρκυρα, 5 Ιανουαρίου 1994

Ο Νομάρχης

ΑΛΕΞΑΝΔΡ. ΖΑΡΚΑΔΑΣ

ΤΟΠΟΓΡΑΦΙΚΟ ΔΙΑΓΡΑΜΜΑ

Αναδασωτέας Έκτασης Εμβαδού 42,00 στρεμ. στη θέση "Πλάκα" περιφ. κοινότητας Κασσιόπης Ν. Κέρκυρας.

Κλίμακα 1:2000

Κέρκυρα / /1993
ο Συντάκτης

Βασιλάς Ιωάννης
Δασολόγος εισηγ. Β

ΑΠΟΣΠΑΣΜΑ ΧΑΡΤΗ

κλιμ. 1:20000

Θέση Αναδασωτέας έκτασης

Το παρόν αντίγραφο στην Αριθμ. ΔΔ/ /5-1-94 απόφαση Νομάρχη Κέρκυρας

ΕΛΕΓΧΘΗΚΕ
Κέρκυρα / /1993
ο Δ/ντής Δασών

Καλτσάς Σπύρος
Δασολόγος εισηγ. Α

5-1-94

ΚΕΡΚΥΡΑ / /1993
Ο ΝΟΜΑΡΧΗΣ

ΑΛΕΞ. ΖΑΡΚΑΔΑΣ

ΠΟΛΕΟΔΟΜΙΑ

ΑΠΟΦΑΣΕΙΣ

Αριθ. Ε.Π.Α. 10021 (2)

Τροποποίηση του εγκεκριμένου ρυμοτομικού σχεδίου πόλης Σερρών Ν. Σερρών στην περιοχή «ΘΡΑΚΩΝ – ΚΑΛΥΒΙΑ».

Ο ΝΟΜΑΡΧΗΣ ΣΕΡΡΩΝ

Έχοντας υπόψη:

1. Τις διατάξεις του Ν. Δ/τος της 17 Ιουλίου 1923, όπως μεταγενέστερα τροποποιήθηκαν και συμπληρώθηκαν και ειδικότερα τα άρθρα 3 και 70.
2. Τις διατάξεις του Α.Ν. 314/1968 (ΦΕΚ 47/Α), όπως τροποποιήθηκαν και συμπληρώθηκαν με το υπ' αριθμ. 1018/71 Ν. Δ/γμα (ΦΕΚ 220/Α) και με την παρ. 3 του άρθρου 34 του Ν. 1577/85 (ΦΕΚ210/Α).
3. Τις διατάξεις του αριθ. 183/1986 Π. Δ/τος (ΦΕΚ 70/Α') και ειδικότερα το άρθρο 1.
4. Το από 5.5.56 Δ/μα (ΦΕΚ 117/Δ/9.5.56) «χαρακτηρισμός χώρου για εκπαιδευτήρια στο Ο.Τ. 328».
5. Το Β.Δ. 9.10.1967 (ΦΕΚ 182 Δ/13.12.1967) «Περί αναθεωρήσεως, τροποποιήσεως και επεκτάσεως τμήματος του ρυμοτομικού σχεδίου Σερρών και καθορισμού όρων και περιορισμών δομήσεως των οικοπέδων αυτού».
6. Το από 11.1.1982 Δ/μα (ΦΕΚ 150/Δ/5.3.82) «Τροποποίηση του ρυμοτομικού σχεδίου Σερρών στα Ο.Τ. 274 και 275».
7. Την αριθ. Τ.Π. 221/1988 (ΦΕΚ 223Δ/11.3.88) απόφαση Νομάρχη Σερρών «Τροποποίηση του εγκεκριμένου ρυμοτομικού σχεδίου Σερρών στα Ο.Τ. 280, 303 και 308Α».
8. Την αριθ. 5918/58 απόφαση του Υπουργού Κοινωνικής Πρόνοιας «Συνοικισμός Στοργή».
9. Την αριθ. Τ.Π. 581/10.2.86 απόφαση Νομάρχη Σερρών «χαρακτηρισμός οικοπέδου ως αποκεκλεισμένου Ευαγγελίας Μοσχίδου».
10. Την Τ.Υ. 9325/11.3.77 απόφαση Νομάρχη Σερρών «Περί αναγνωρίσεως της παρόδου Νικοπόλεως του Ο.Π. 310 του εγκεκριμένου ρυμοτομικού σχεδίου πόλεως Σερρών».
11. Την Τ.Υ. 19135/27.10.79 απόφαση Νομάρχη Σερρών «Αναγνώριση οδού Ολυμπιάδος στις Σέρρες σαν προϋφισταμένης του 1923».
12. Την υπ' αριθ. 1328/91 απόφαση του Δημοτικού Συμβουλίου Σερρών.
13. Την υπ' αριθ. 905/92 απόφαση του Δημοτικού Συμβουλίου Σερρών
14. Την από 24.2.93 (αριθ. πρωτ. 595) αίτηση Μοσχίδη Ιωάννη του Αχιλλέα.
15. Την αριθ. 28/3.3.93 γνωμοδότηση του Συμβουλίου Χ.Ο.Π. Ν. Σερρών.
16. Τις διατάξεις του άρθρου 29Α του Ν. 1558/1985, όπως προστέθηκαν με το άρθρο 27 του Ν. 2081/92, αποφασίζουμε:

1. Εγκρίνεται η τροποποίηση του εγκεκριμένου ρυμοτομικού σχεδίου πόλης Σερρών στην περιοχή «Θρακών – Καλύβια» και συγκεκριμένα:

1.1 Η αρίθμηση των Ο.Τ. που σχηματίσθηκαν με την έγκριση του συνοικισμού «Στοργή» σε 306 και 307.

1.2. Η αρίθμηση των Ο.Τ. που βρίσκονται μεταξύ των Ο.Τ. 306-308 και 307-309, σε 306α και 307α αντίστοιχα.

1.3 Η δημιουργία δρόμου δια μέσου του Ο.Τ. 310 και η δημιουργία δύο Ο.Τ. με αριθμούς 310 και 310α.

1.4. Η δημιουργία δρόμου δια μέσου του Ο.Τ. 304 και η δημιουργία δύο Ο.Τ. με αριθμούς 304 και 304α και η επιβολή προκηπίου πλάτους 3.0 μ. και 6.0 μ. στο Ο.Τ. 304 α.

1.5. Η τροποποίηση των ρυμοτομικών και οικοδομικών γραμμών στα Ο.Τ. 305, 306, 308, και η τροποποίηση της πράσινης γραμμής βόρεια αυτών.

1.6. Η τροποποίηση των ρυμοτομικών και οικοδομικών γραμμών στα Ο.Τ. 307, 307α, 309, 312, 318, 323, 326, 310, 313, 319, 324, 327, 304, 320, 276, 275, 278, 277, 281, 129γ, και 127α.

1.7. Η τροποποίηση των ρυμοτομικών γραμμών στα Ο.Τ.325, 328, και 315.

1.8. Η δημιουργία δρόμου, πλάτους 8.0 μ. και ο χαρακτηρισμός τους σε πεζόδρομους δια μέσου του Ο.Τ. 129α, και ο καθορισμός νέων οικοδομικών γραμμών στο Ο.Τ.

1.9. Η δημιουργία δρόμων, πλάτους 8.0 μ. και ο χαρακτηρισμός τους σε πεζόδρομους δια μέσου του Ο.Τ. 129β και ο καθορισμός νέων οικοδομικών γραμμών στο Ο.Τ.

1.10. Η δημιουργία δρόμων, πλάτους 6.0 μ. και 8.0 μ. και ο χαρακτηρισμός τους σε πεζόδρομους δια μέσου του Ο.Τ. 129 γ. και ο καθορισμός νέων Ο.Γ. (οικοδομικών γραμμών) στο Ο.Τ.

1.11. Η δημιουργία δρόμου μέσα στο Ο.Τ. 275, όπως τα παραπάνω φαίνονται στα τέσσερα φύλλα χάρτου, υπό κλίμακα 1.500, που συνοδεύουν την απόφαση αυτή.

Από τις διατάξεις της απόφασης αυτής δεν προκαλείται δαπάνη σε βάρος του προϋπολογισμού του Δήμου Σερρών.

Η απόφαση αυτή, μαζί με τα τέσσερα φύλλα χάρτου, υπό κλίμακα 1:500, που τη συνοδεύουν, να δημοσιευθούν στην Εφημερίδα της Κυβερνήσεως, έχοντας ισχύ από την δημοσίευσή τους.

Σέρρες, 7 Δεκεμβρίου 1993

Ο Νομάρχης

ΘΑΝΑΣΗΣ ΣΕΪΤΑΝΙΔΗΣ

ΤΡΟΠΟΠΟΙΗΣΗ ΤΟΥ ΕΓΚΕΚΡΙΜΜΕΝΟΥ ΡΥΜΟΤΟΜΙΚΟΥ
ΣΧΕΔΙΟΥ ΣΕΡΡΩΝ, ΣΤΗΝ ΠΕΡΙΟΧΗ
"ΘΡΑΚΩΝ - ΚΑΛΥΒΙΑ"

ΚΛΙΜ 1:500

ΘΕΩΡΗΘΗΚΕ
Σέρρες 7-12-1993
Ο προϊστάμενος Τ.Π. και Π.Ε. Ν. Σερρών

Απόστολος Πολυζίδης
Πολ. Μηχ. - Εισηγητής Α

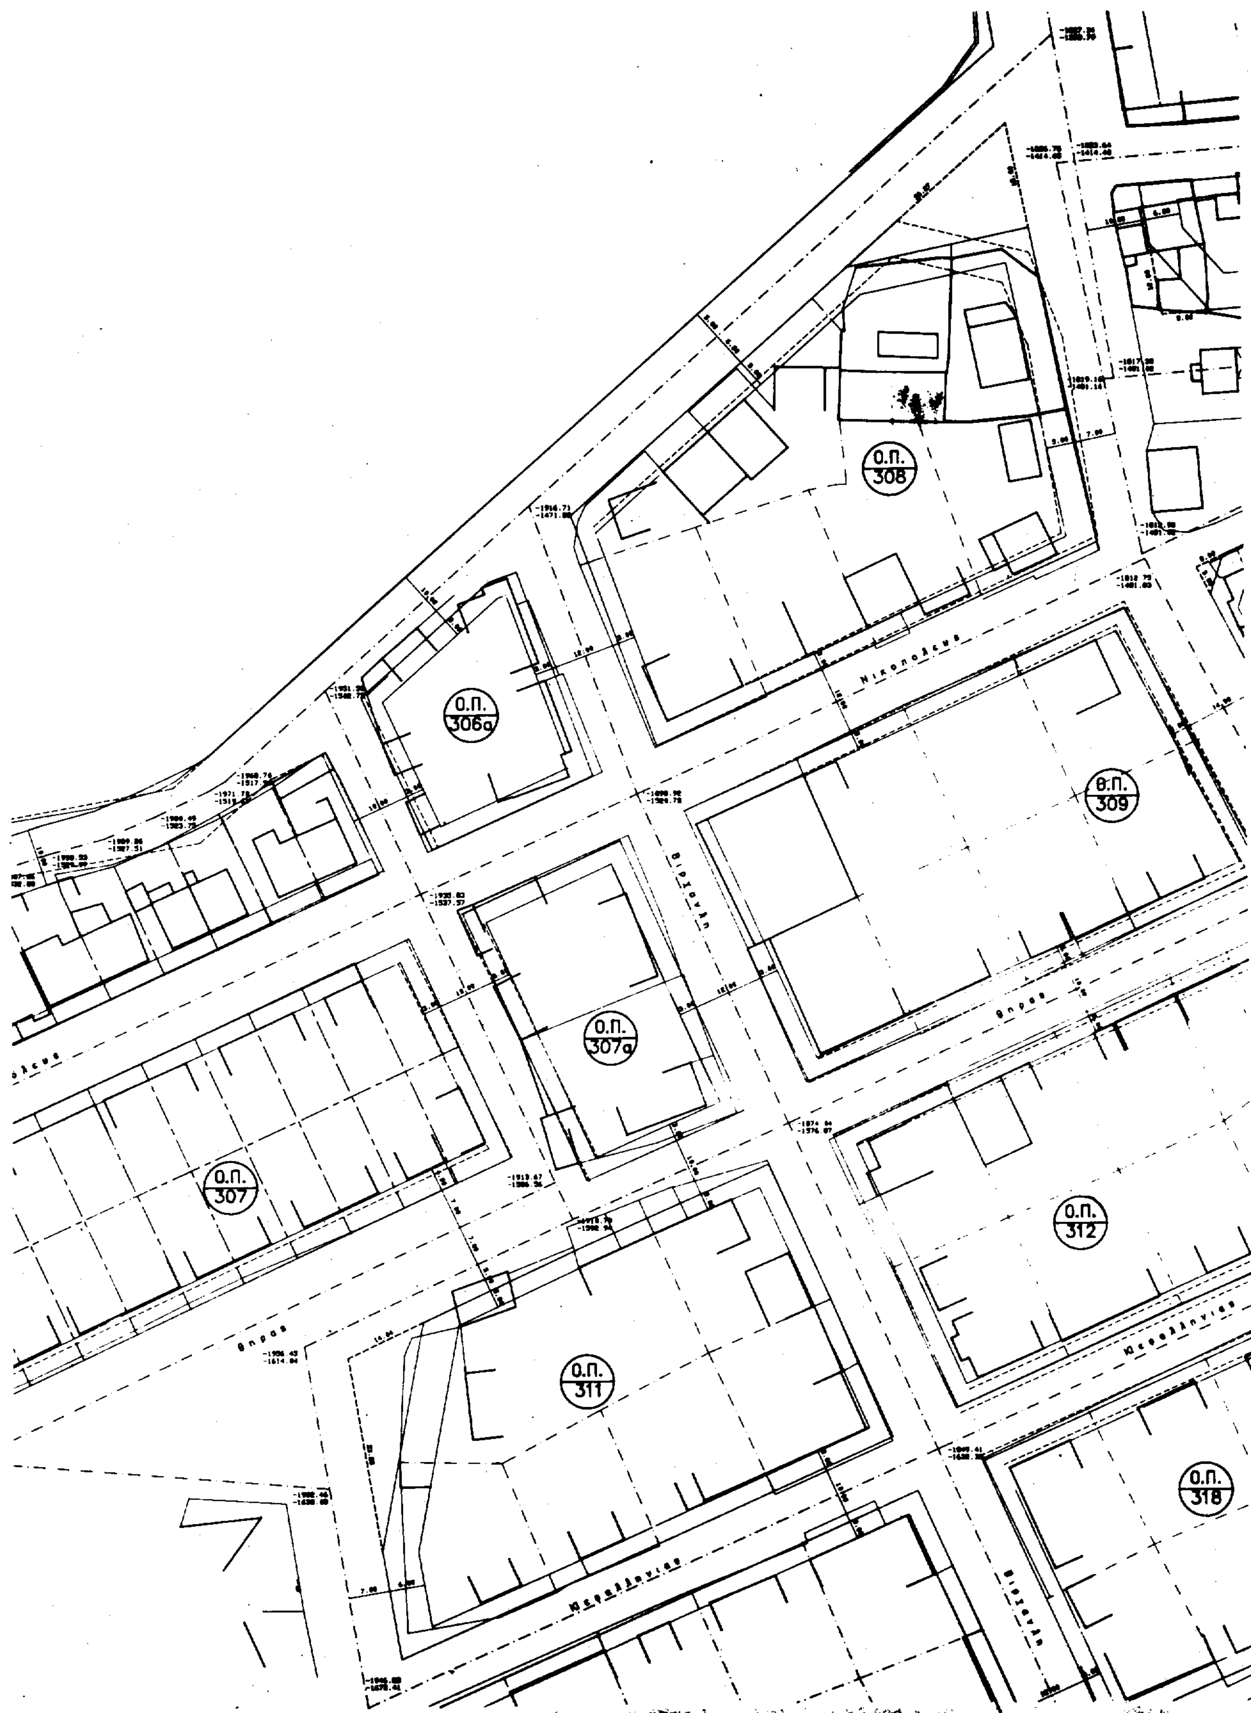
ΕΓΚΡΙΘΗΚΕ
με την ΤΠ/οικ/ΕΠΑ 10021/7-12-93
απόφαση Νομάρχη Σερρών
Ο ΝΟΜΑΡΧΗΣ

ΑΘΑΝΑΣΙΟΣ ΣΕΪΤΑΝΙΔΗΣ

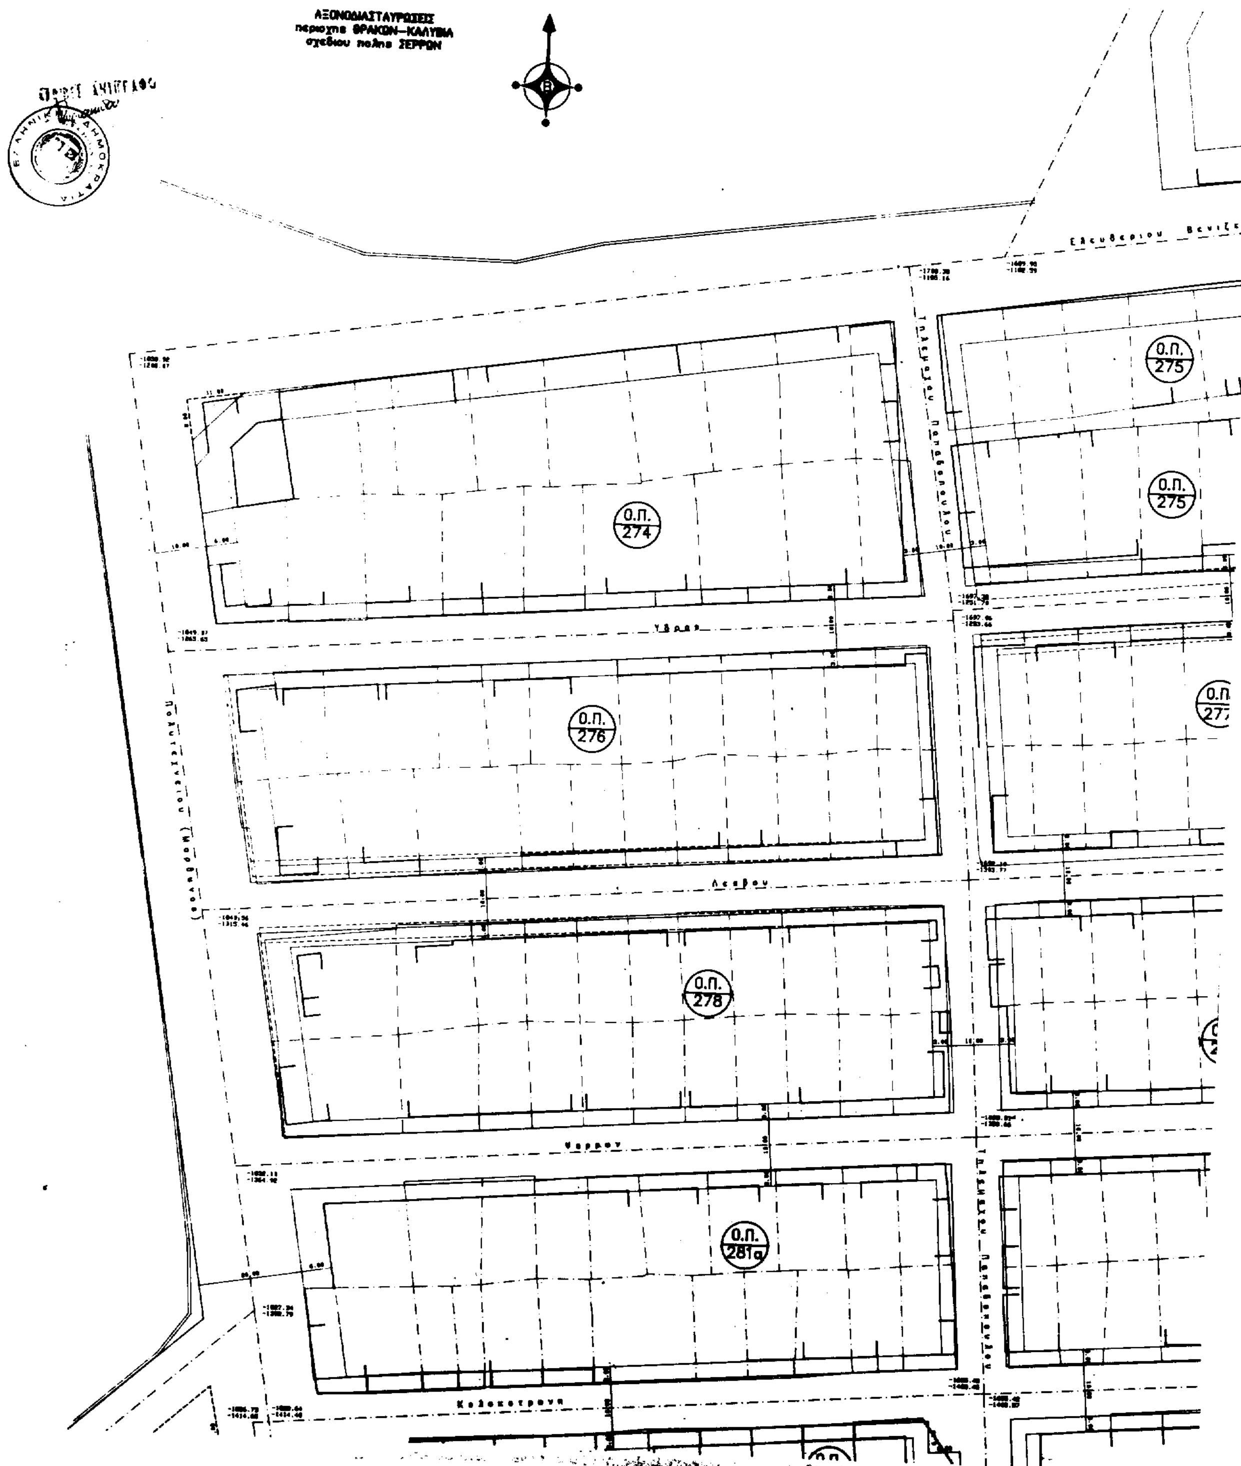
Ο.Π. 305

Ο.Π. 306

ΑΞΟΝΟΔΙΑΣΤΑΥΡΩΣΕΙΣ
περιοχης ΘΡΑΚΩΝ—ΚΑΛΥΒΙΑ
σχεδίου πολης ΣΕΡΡΩΝ

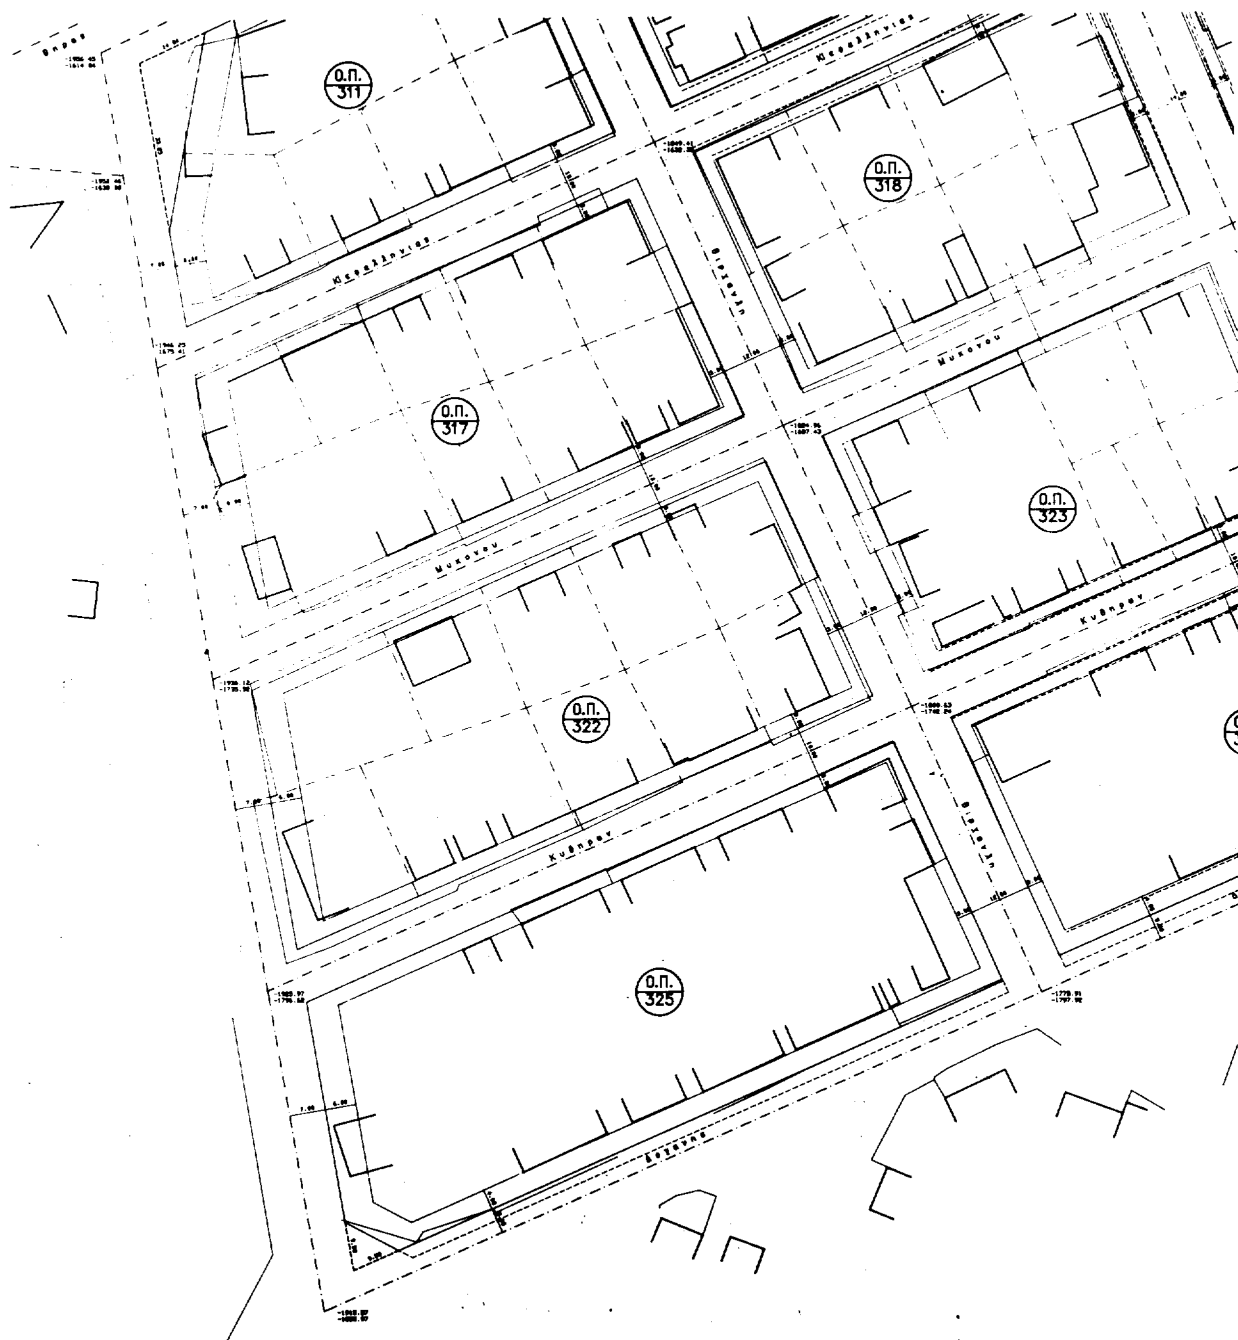


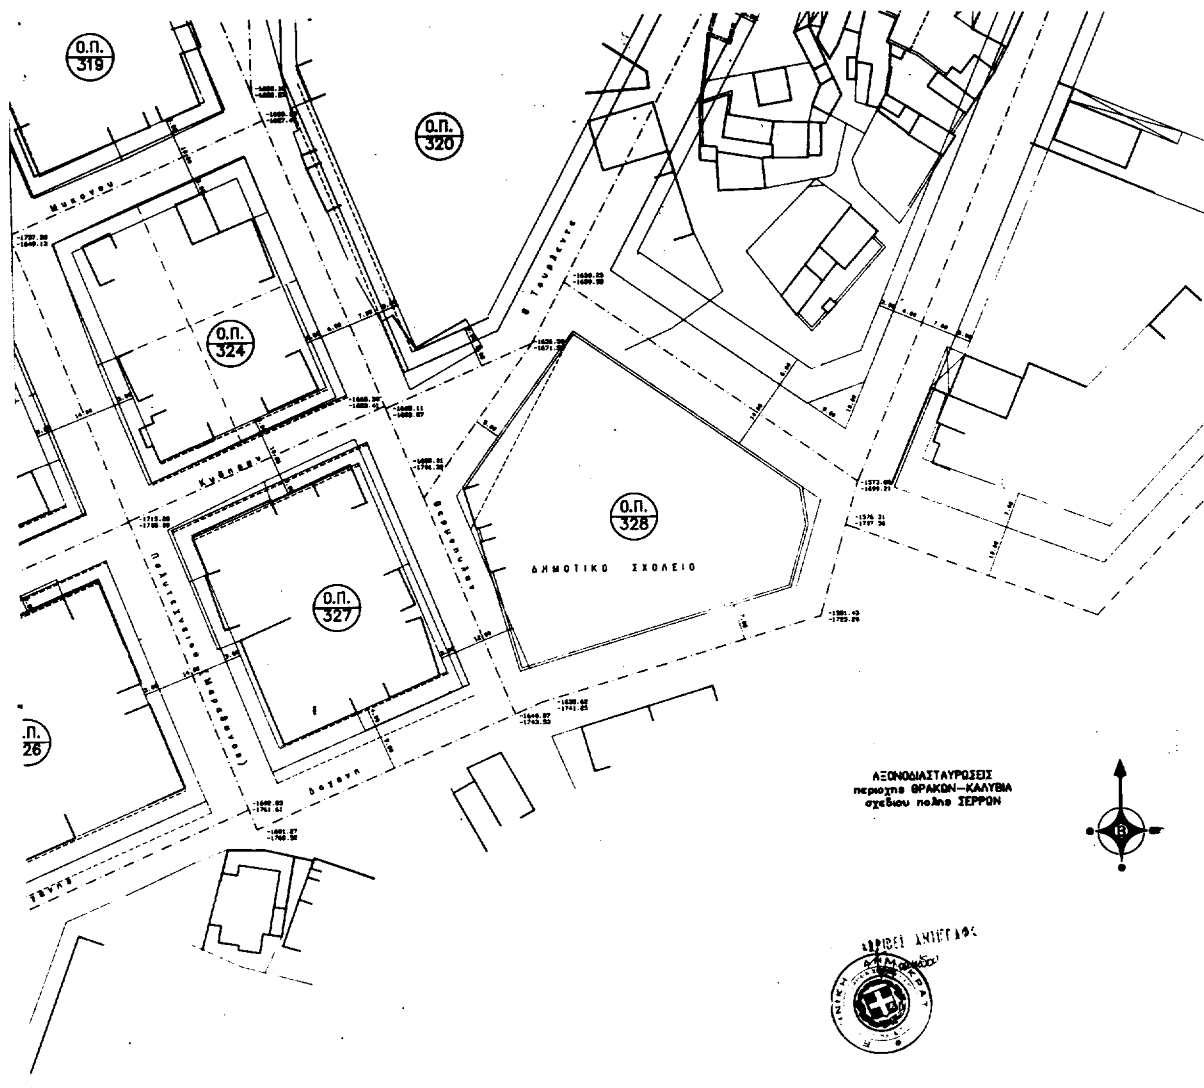
Ο.Π. 308
Ο.Π. 306α
Θ.Π. 309
Ο.Π. 307α
Ο.Π. 307
Ο.Π. 312
Ο.Π. 311
Ο.Π. 318

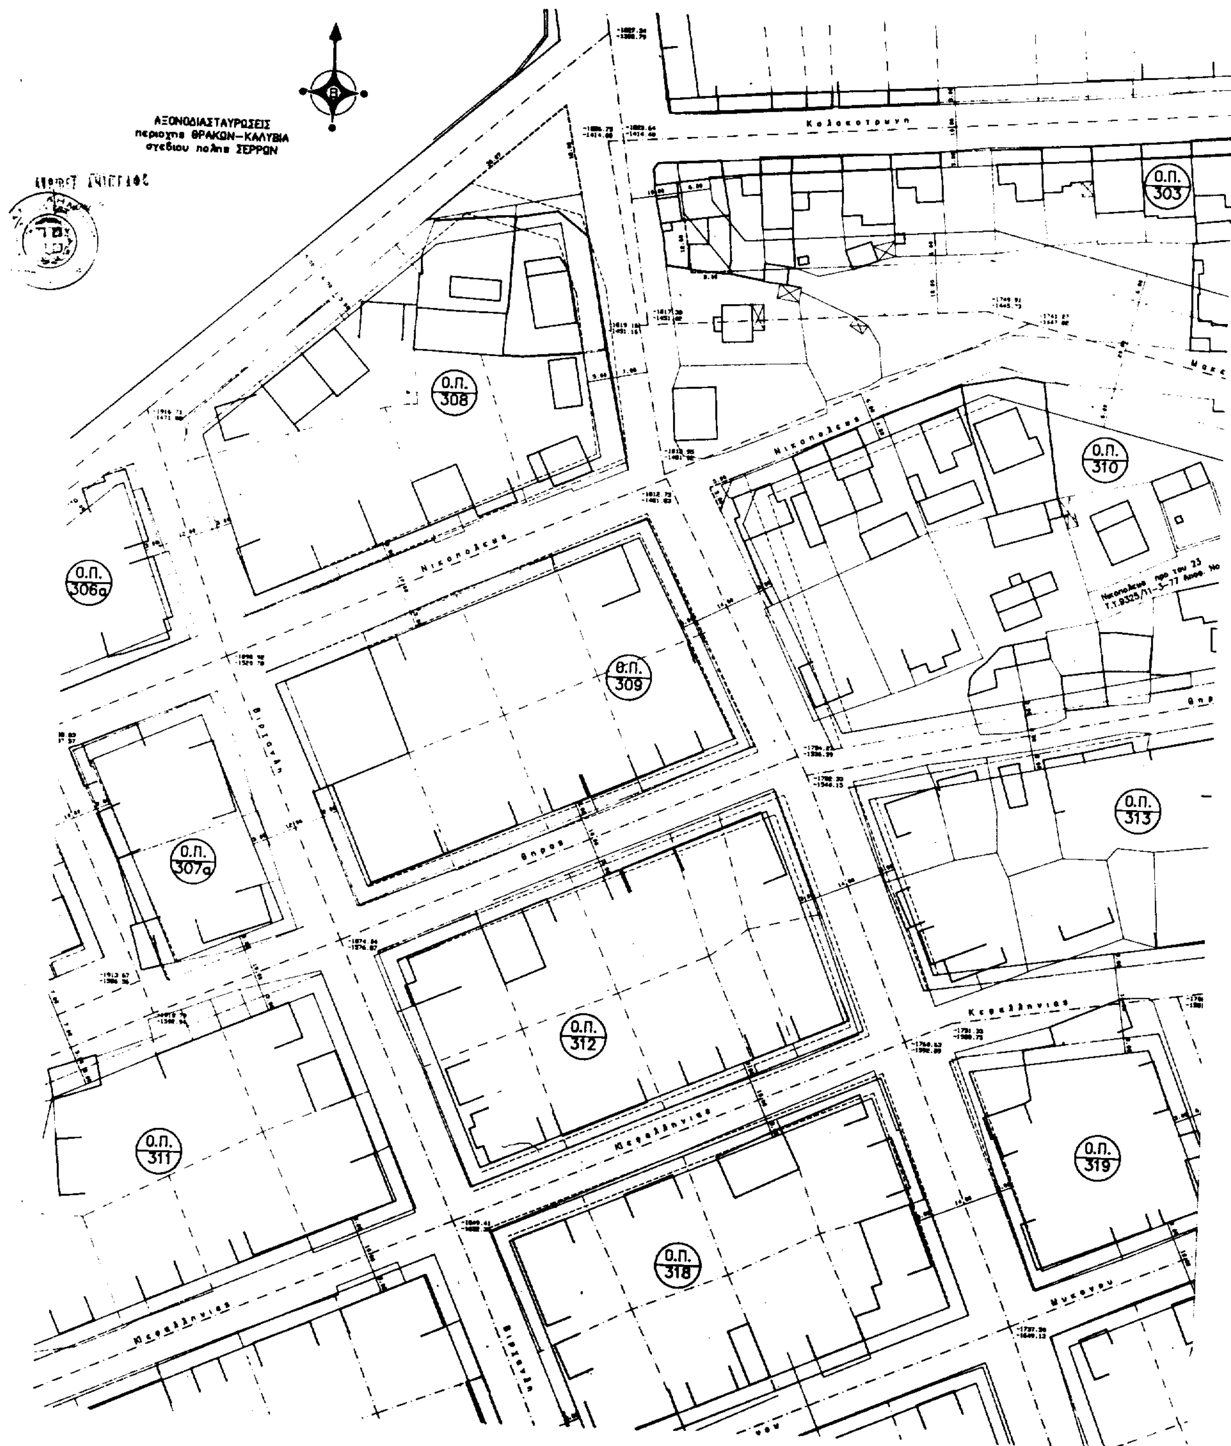

ΑΞΟΝΟΔΙΑΣΤΑΥΡΩΣΕΙΣ
περιοχης ΘΡΑΚΩΝ—ΚΑΛΥΒΙΑ
σχεδιου πολης ΣΕΡΡΩΝ
Ο.Π. 274
Ο.Π. 275
Ο.Π. 275
Ο.Π. 276
Ο.Π. 278
Ο.Π. 281α

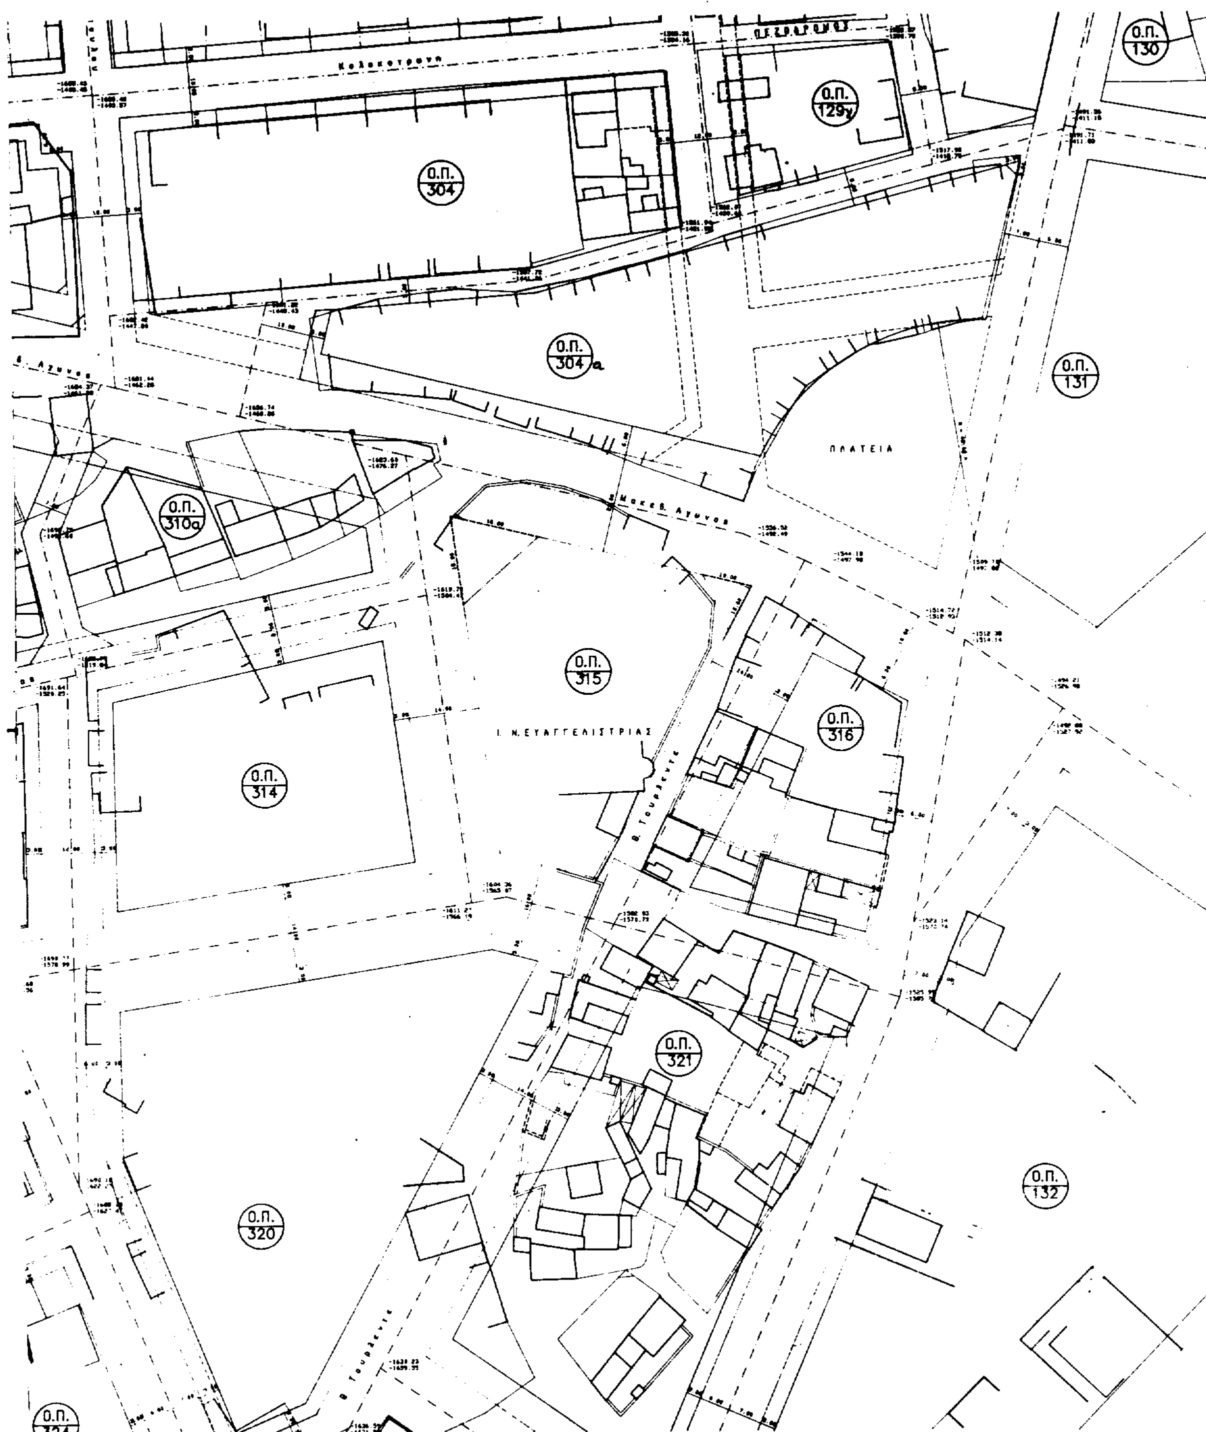


Ο.Π. 129α
Ο.Π. 127α
Ο.Π. 128
Ο.Π. 129β
Ο.Π. 281
Ο.Π. 130
Ο.Π. 129γ
ΠΕΖΟΔΡΟΜΟΣ
Ολυμπιάδος
Ύδρας
Λεσβου
Ψαρρων
Κολοκοτρωνη
Καπεταν Μητρουση


Ο.Π. 311
Ο.Π. 318
Ο.Π. 317
Ο.Π. 323
Ο.Π. 322
Ο.Π. 325


Ο.Π. 319
Ο.Π. 320
Ο.Π. 324
Ο.Π. 327
Ο.Π. 328
ΔΗΜΟΤΙΚΟ ΣΧΟΛΕΙΟ
ΑΞΟΝΟΔΙΑΣΤΑΥΡΩΣΕΙΣ
περιοχης ΘΡΑΚΩΝ—ΚΑΛΥΒΙΑ
σχεδιου πολης ΣΕΡΡΩΝ


ΑΞΟΝΟΔΙΑΣΤΑΥΡΩΣΕΙΣ
περιοχης ΘΡΑΚΩΝ–ΚΑΛΥΒΙΑ
σχεδιου πολης ΣΕΡΡΩΝ
Ο.Π. 303
Ο.Π. 306α
Ο.Π. 307α
Ο.Π. 308
Θ.Π. 309
Ο.Π. 310
Ο.Π. 311
Ο.Π. 312
Ο.Π. 313
Ο.Π. 318
Ο.Π. 319
Κολοκοτρωνη
Νικοπολεως
Θηρας
Κεφαλληνιας
Βιζυηνη
Μυκονου


Ο.Π. 130
Ο.Π. 129γ
Ο.Π. 304
Ο.Π. 304α
Ο.Π. 131
ΠΛΑΤΕΙΑ
Ο.Π. 310α
Ο.Π. 315
Ι. Ν. ΕΥΑΓΓΕΛΙΣΤΡΙΑΣ
Ο.Π. 316
Ο.Π. 314
Ο.Π. 321
Ο.Π. 320
Ο.Π. 132
Ο.Π. 324

Αριθ. 7868/93 (3)

Τροποποίηση εγκεκριμένου ρυμοτομικού σχεδίου Καρδαμιτσίων στο Ο.Τ. 148 της Κοινότητας Μαρμάρων Ν. Ιωαννίνων.

Ο ΝΟΜΑΡΧΗΣ ΙΩΑΝΝΙΝΩΝ

Έχοντας υπόψη:

1. Τις διατάξεις του Ν.Δ/τος της 17.7.1923 (ΦΕΚ 228/16.8.1923 Α΄) «περί σχεδίων πόλεων και κωμών του κράτους» και συγκεκριμένα του άρθρου 3 αυτού.

2. Τις διατάξεις του Ν. 3200/55 (ΦΕΚ 97/23.4.55) «περί διοικητικής αποκεντρώσεως» όπως τροποποιήθηκαν και συμπληρώθηκαν με το Ν.Δ/γμα 532/70.

3. Τις διατάξεις του Α.Ν. 314/68 (ΦΕΚ 47 Α΄) όπως αντικαταστάθηκε με το Ν.Δ/γμα 1018/71 (ΦΕΚ 220 Α΄).

4. Τις διατάξεις του Π.Δ/τος 183/1986 (ΦΕΚ 70/5.6.86 Α΄) για «έγκριση τροποποιήσεων και καθορισμό όρων και περιορισμών δόμησης από τους Νομάρχες».

5. Το εγκεκριμένο ρυμοτομικό σχέδιο περιοχής Καρδαμιτσίων Κοινότητας Μαρμάρων.

6. Τις αριθ. 51/93 και 86/93 αποφάσεις του Κοινοτικού Συμβουλίου.

7. Τη γνώμη του Σ.ΧΟΠ του Νομού που διατυπώθηκε στην πράξη με αριθμό 28/29.9.93, αποφασίζουμε:

1. Εγκρίνεται η τροποποίηση του εγκεκριμένου Ρ.Σ. περιοχής Καρδαμιτσίων στο Ο.Τ. 148 και συγκεκριμένα την μετατόπιση της Ρ.Γ. και Ο.Γ. σε βάρος του Ο.Τ. 148 αυξάνοντας έτσι το πλάτος του δρόμου όπως ακριβώς σημειώνεται στο συν/νο σχέδιο με κλίμακα 1:1000 που συνοδεύει την παρούσα.

2. Από τις διατάξεις αυτής της απόφασης δεν προκύπτουν δαπάνες σε βάρος της Κοινότητας Μαρμάρων.

Η απόφαση αυτή να δημοσιευθεί στην Εφημερίδα της Κυβερνήσεως.

Ιωάννινα, 26 Ιανουαρίου 1994

Ο Νομάρχης

ΑΧΙΛΛΕΑΣ ΚΟΛΙΟΥΣΗΣ

